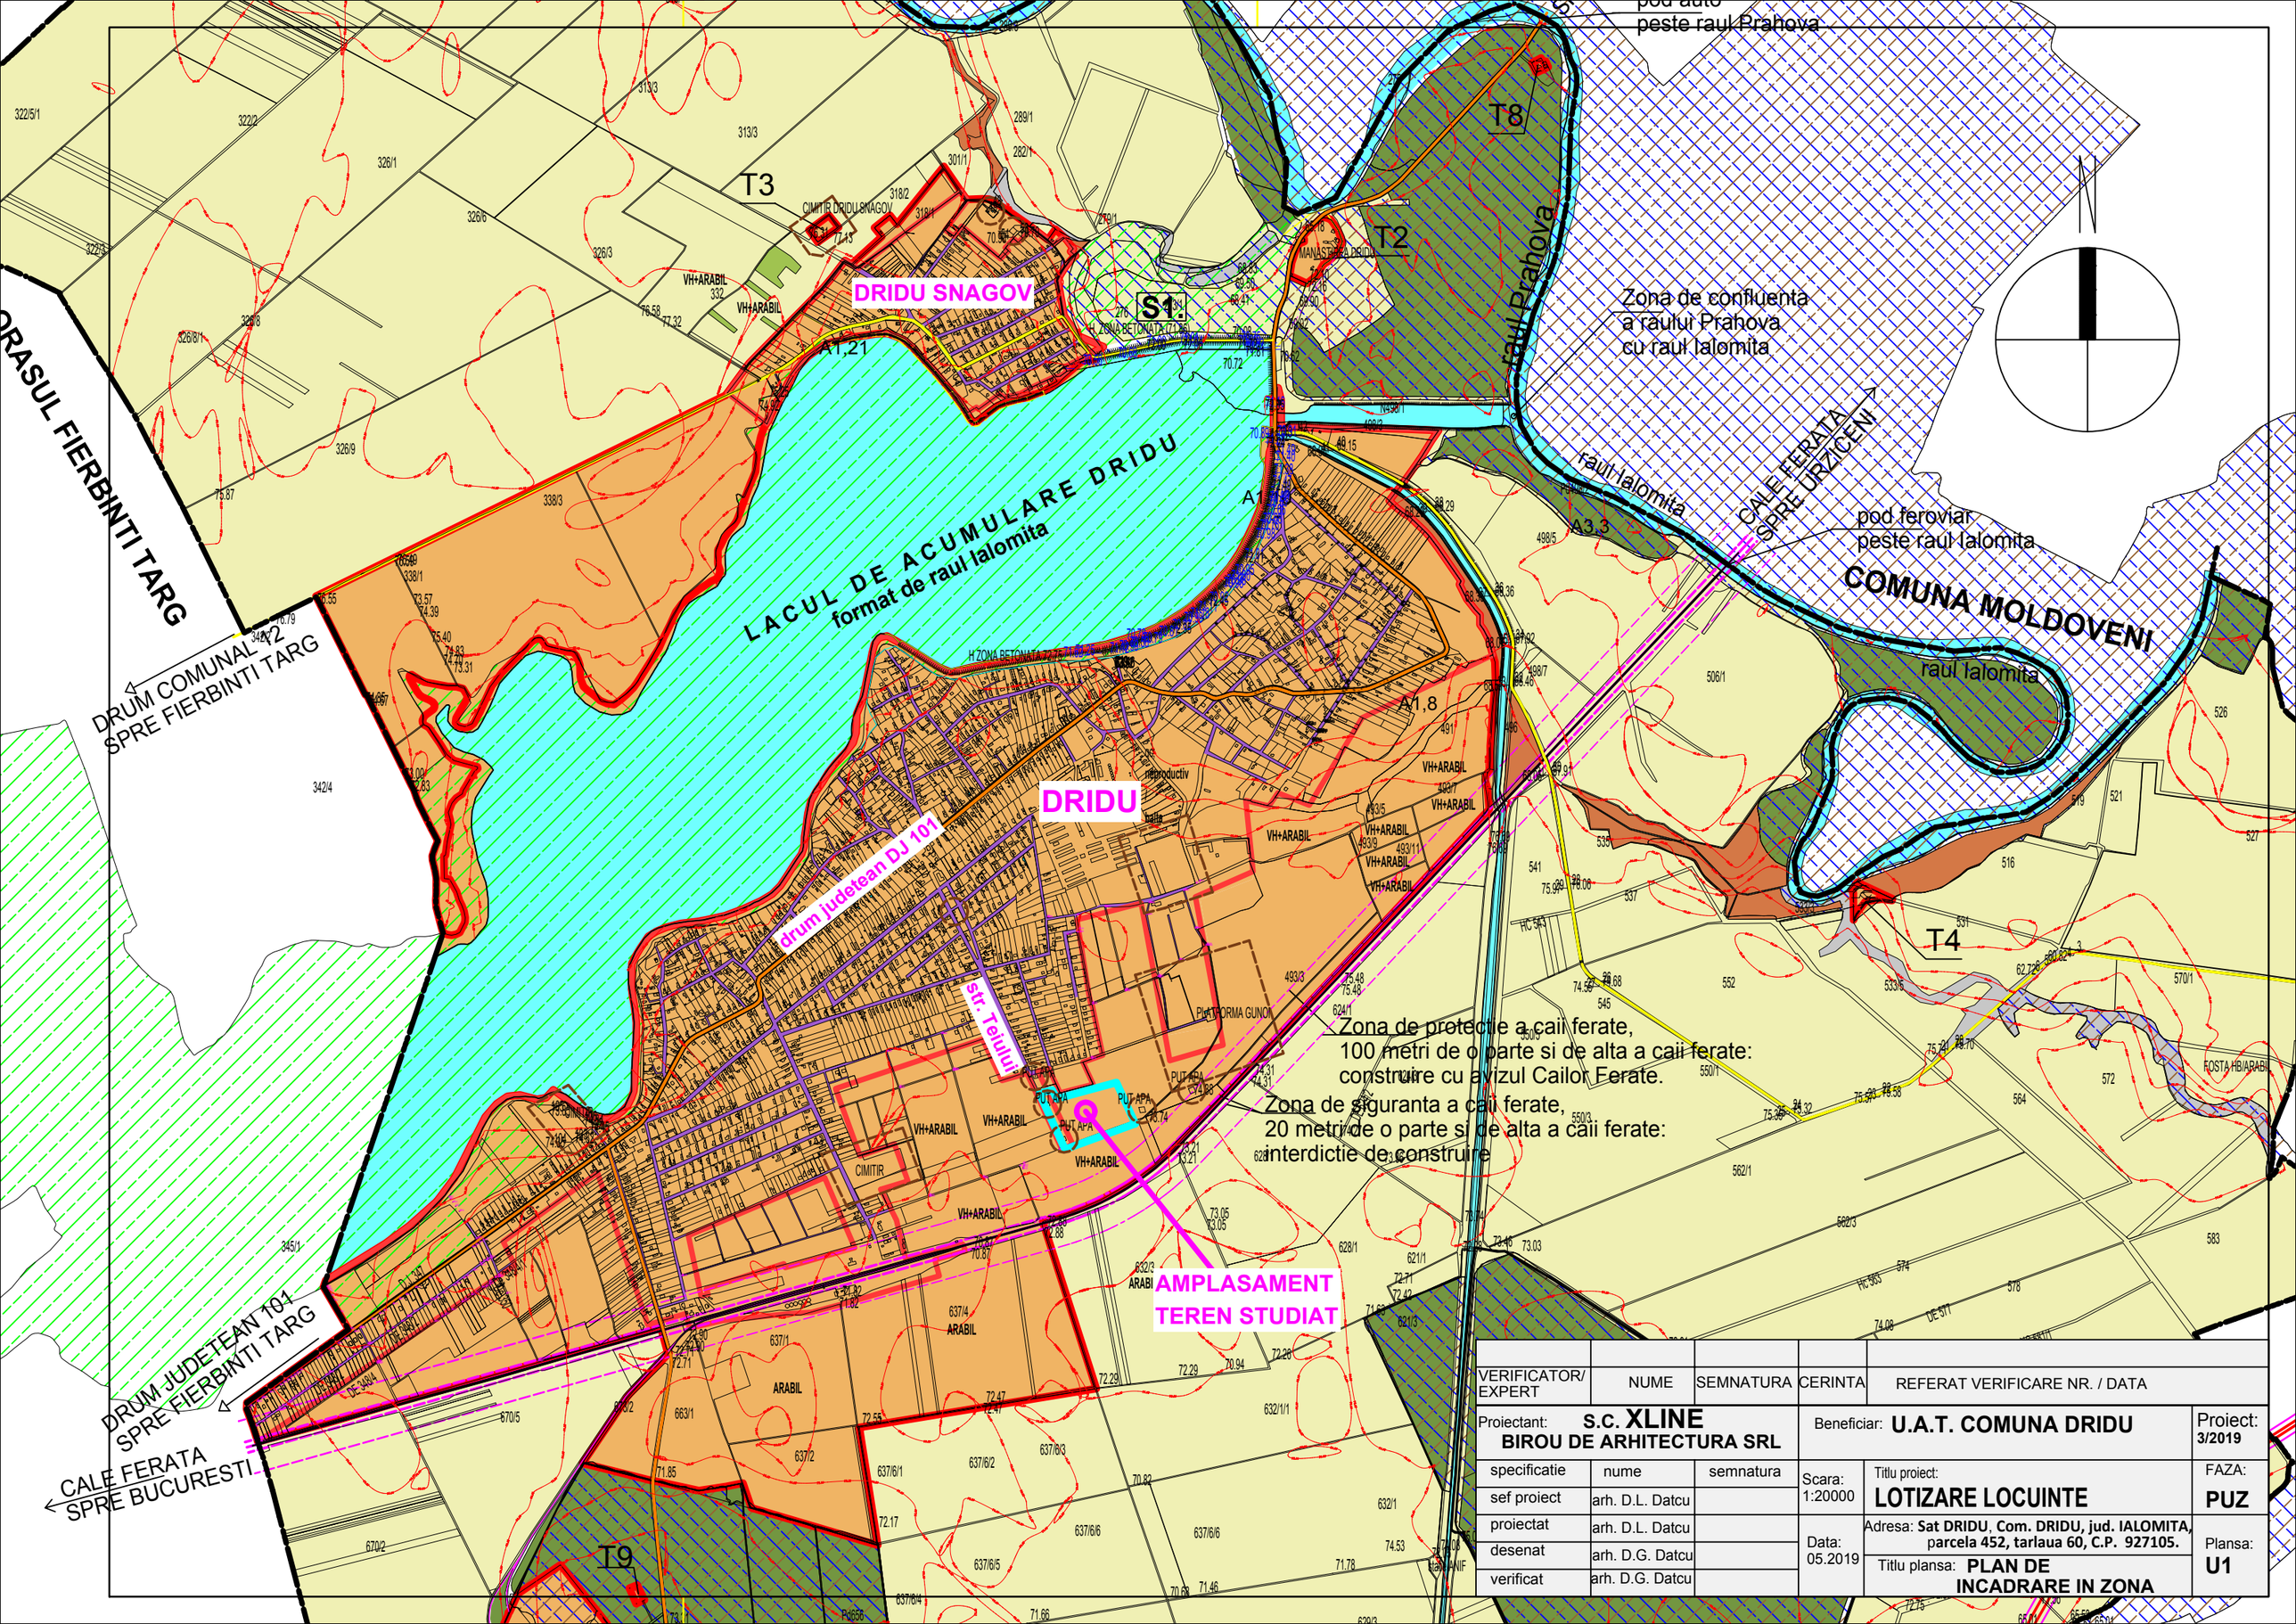

VERIFICATOR/ EXPERT	NUME	SEMNATURA	CERINTA	REFERAT VERIFICARE NR. / DATA
Proiectant: **S.C. XLINE BIROU DE ARHITECTURA SRL**			Beneficiar: **U.A.T. COMUNA DRIDU**	Proiect: **3/2019**
specificatie	nume	semnatura	Scara: 1:20000	Titlu proiect: **LOTIZARE LOCUINTE** — FAZA: **PUZ**
sef proiect	arh. D.L. Datcu			
proiectat	arh. D.L. Datcu			
desenat	arh. D.G. Datcu		Data: 05.2019	Adresa: **Sat DRIDU, Com. DRIDU, jud. IALOMITA, parcela 452, tarlaua 60, C.P. 927105.** — Plansa: **U1**
verificat	arh. D.G. Datcu			Titlu plansa: **PLAN DE INCADRARE IN ZONA**